



ESTRATTO CATASTALE - COMUNE DI SINALUNGA Scala 1:2000
Foglio n.72 part. 1063

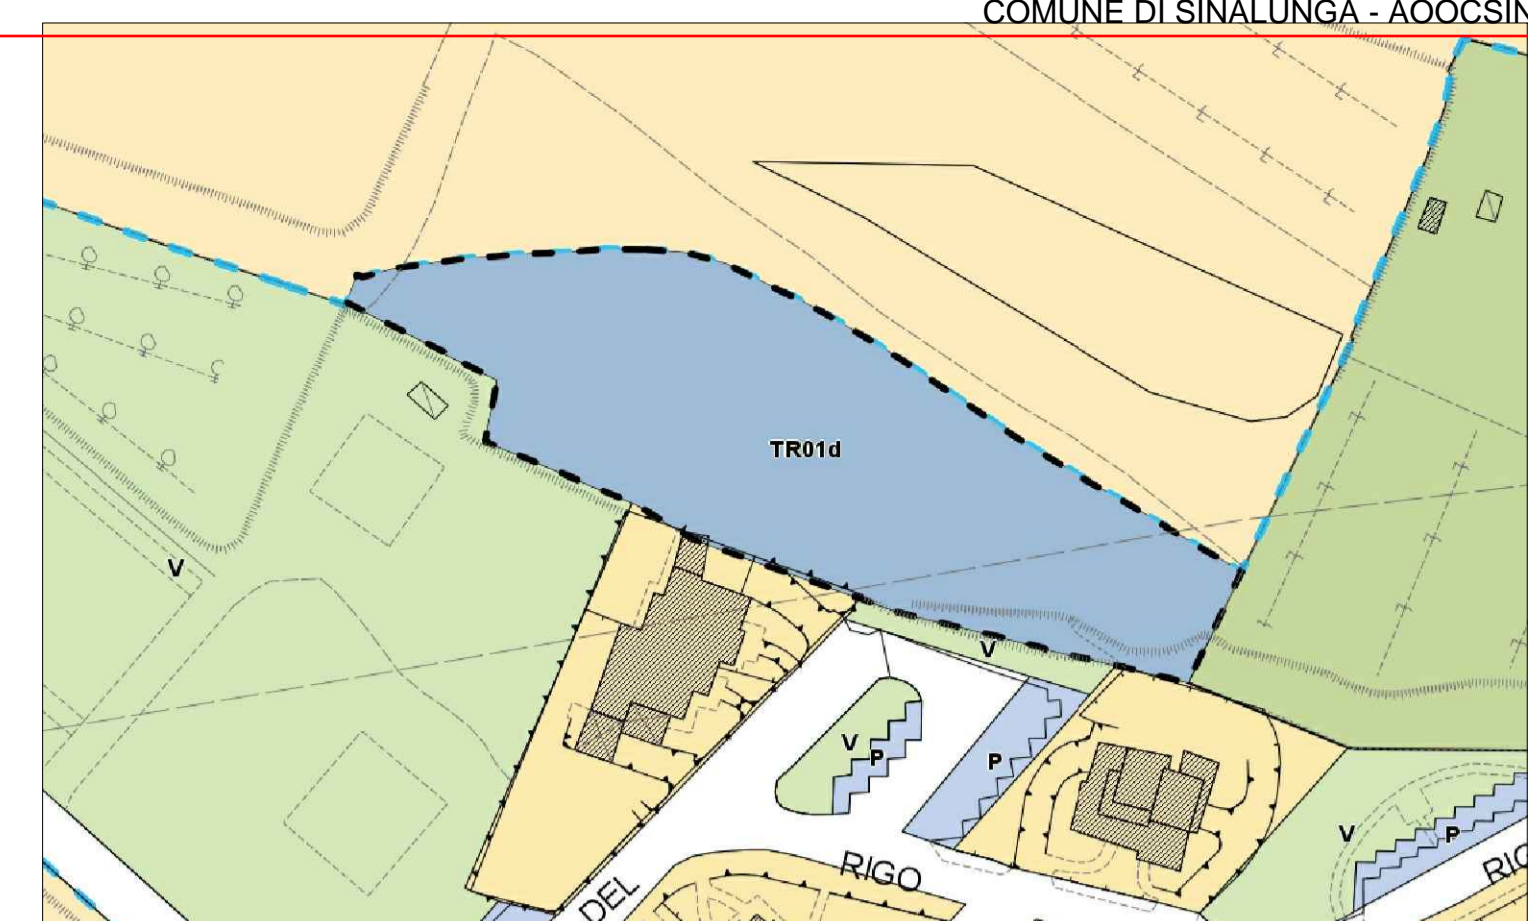

ESTRATTO TAV. PR02 REGOLAMENTO URBANISTICO 1:1000
Area TR01d

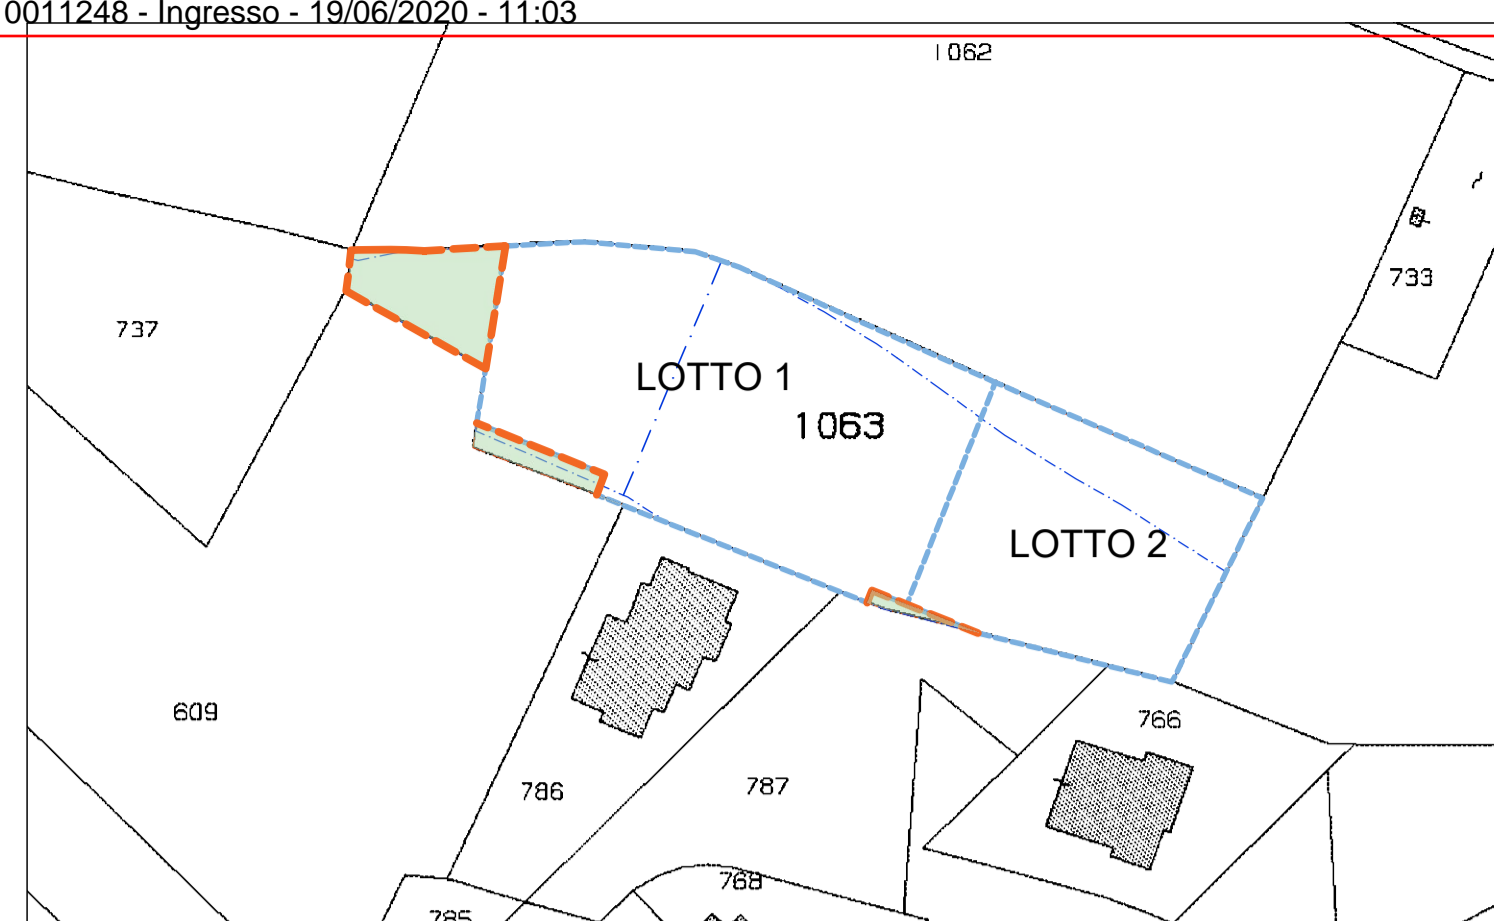

AREA DI PROGETTO CON LOTTI EDIFICABILI E AREE DA CEDERE AL COMUNE DI SINALUNGA 1:1000

STUDIO TECNICO
DOTT. ARCH. BROGI DANIELE - GEOM. TIEZZI MASSIMO
ARCH. RAVERA LUISA - ING. GLORIA BROGI

VIA D. GALIMBERTI N°2 CAMUCCIA (AR)
52042 TEL. E FAX 0575-604401

COMUNE DI SINALUNGA

PROGETTO UNITARIO CONVENZIONATO SU AREA DI TRASFORMAZIONE "TR01d" SITA IN SINALUNGA IN LOC. RIGAILOLO DENOMINATA "POGGIO DI MEZZO"

GIUGNO 2020

LOCALITA': RIGAILOLO - Via del Rigo

PROPRIETA': BRIGANTI Luca
RUSPOLINI Elena

C.F.: BRG LCU 81P05 D077C
RSP LNE 80L52 A468B

IL PROGETTISTA
Dott. Arch. Daniele BROGI

IL DIRETTORE DEI LAVORI
Dott. Arch. Daniele BROGI

TAVOLA N° 3.3

-ESTRATTO CATASTALE - R.U.
-PLANIMETRIA LOTTO CON URBANIZZAZIONI DI PROGETTO
-DOCUMENTAZIONE FOTOGRAFICA
-PARTICOLARI COSTRUTTIVI

SCALA
1:200

SPAZIO RISERVATO ENTE

