STUDIO TECNICO
BATIGNANI GEOM. GIANCARLO
VIA TRENTI, 90 - TEL. (0577)278027 FAX 678786
SINALUNGA (SI)

DATA
19.12.2018

TAV. N°
4

SCALA
1:500

PROGETTO
LOTTIZZAZIONE PER ATTIVITA' PRODUTTIVE COMPARTO TR03c DEL REGOLAMENTO URBANISTICO

ELABORATO
SEZIONI TERRENO - STATO ATTUALE E STATO DI PROGETTO

IL PROPRIETARIO
SOC. BANDITA DI BETTOLLE S.r.l.
SOC. IMM. CRISTIAN sas
FIERLI ATOS E TERROSI MARZIA

COMUNE DI SINALUNGA
LOCALITA' BISCIANO
VIA DEL GORGO

PROGETTISTA
Ing. MASSIMO VASELLI
Geom. GIANCARLO BATIGNANI

DIRETTORE LAVORI
—

QUOTA TERRENO ATTUALE
QUOTA TERRENO DI PROGETTO

Sezione 1

SCALA 1 : 500

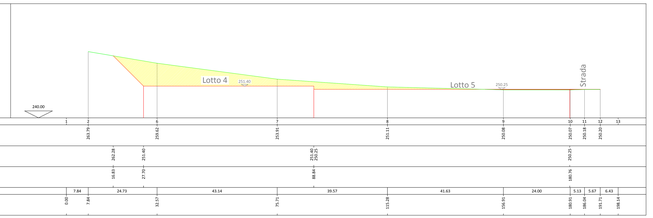

Sezione 2

SCALA 1 : 500

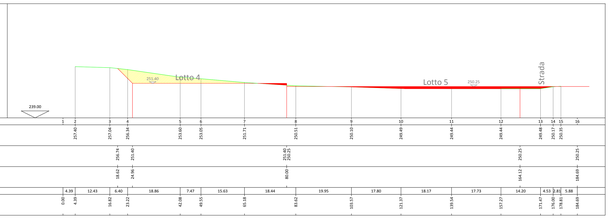

Sezione 4

SCALA 1 : 500

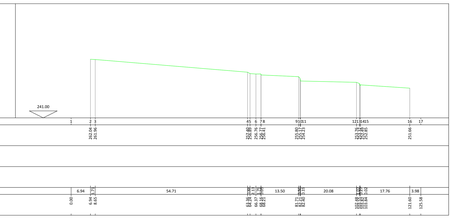

Sezione 3

SCALA 1 : 500

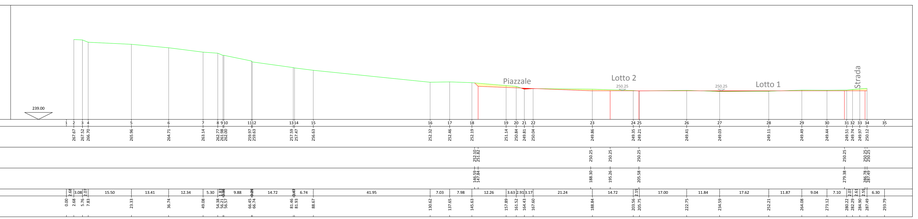

Sezione 5

SCALA 1 : 500

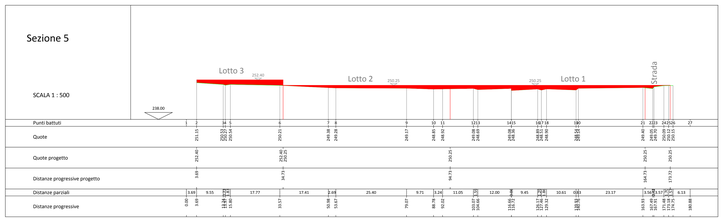

Sezione 6

SCALA 1 : 500

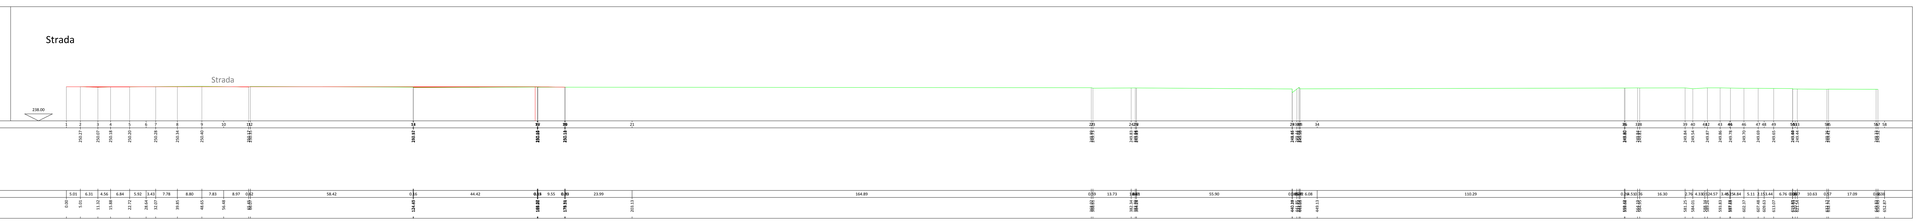

Sezione 7

SCALA 1 : 500

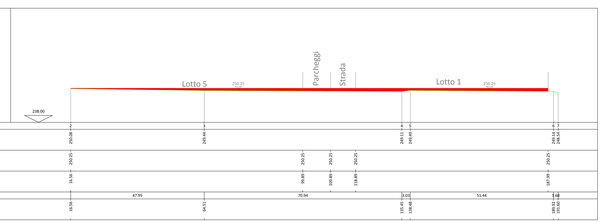

Sezione 8

SCALA 1 : 500

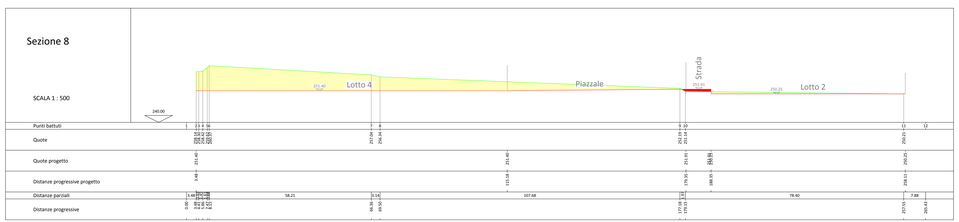

Sezione 9

SCALA 1 : 500

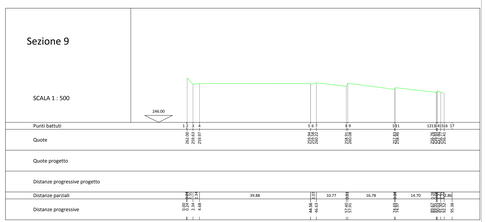

Sezione 10

SCALA 1 : 500

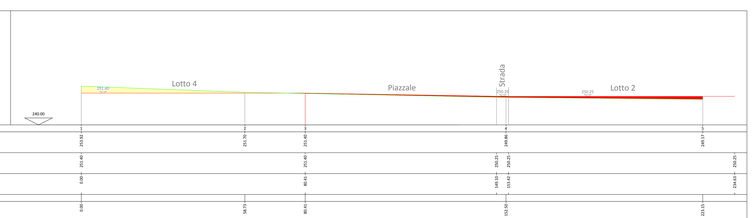

Sezione 11
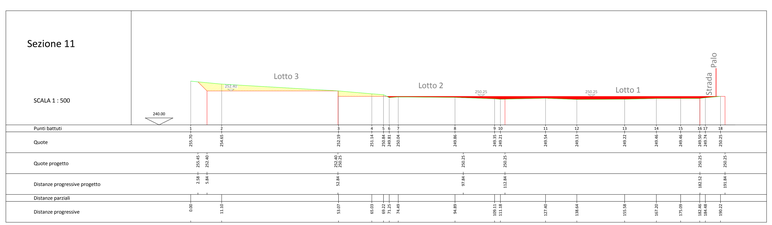
SCALA 1 : 500