


SEZIONE A-A

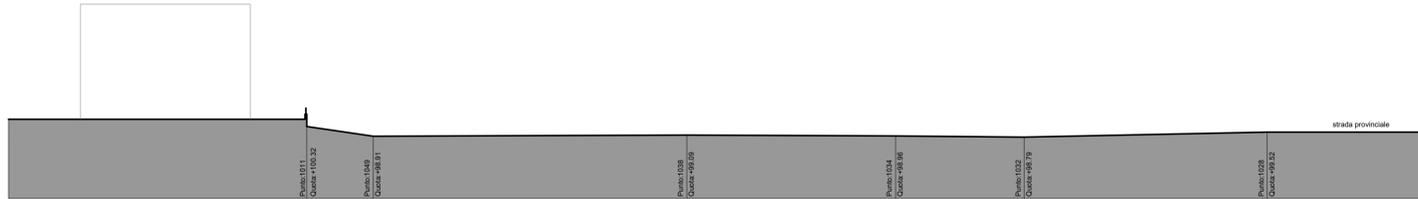


SEZIONE B-B




SEZIONE C-C


1 SEZIONI STATO ATTUALE
TAV05
SCALA 1:500

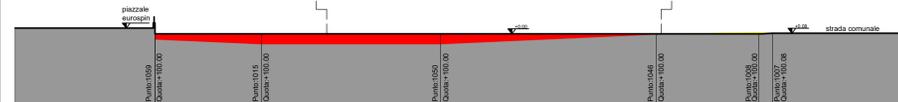

SEZIONE A-A

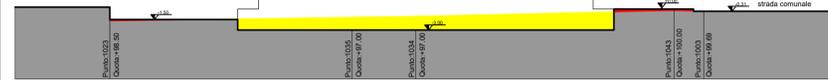


SEZIONE B-B

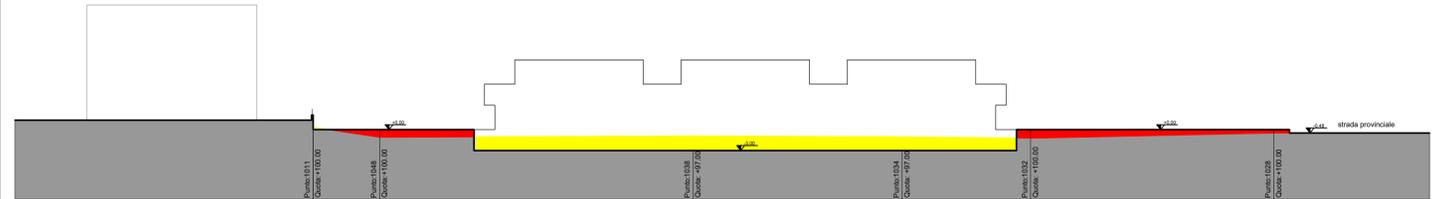


SEZIONE C-C

2 SEZIONI STATO SOVRAPPOSTO
TAV05
SCALA 1:500

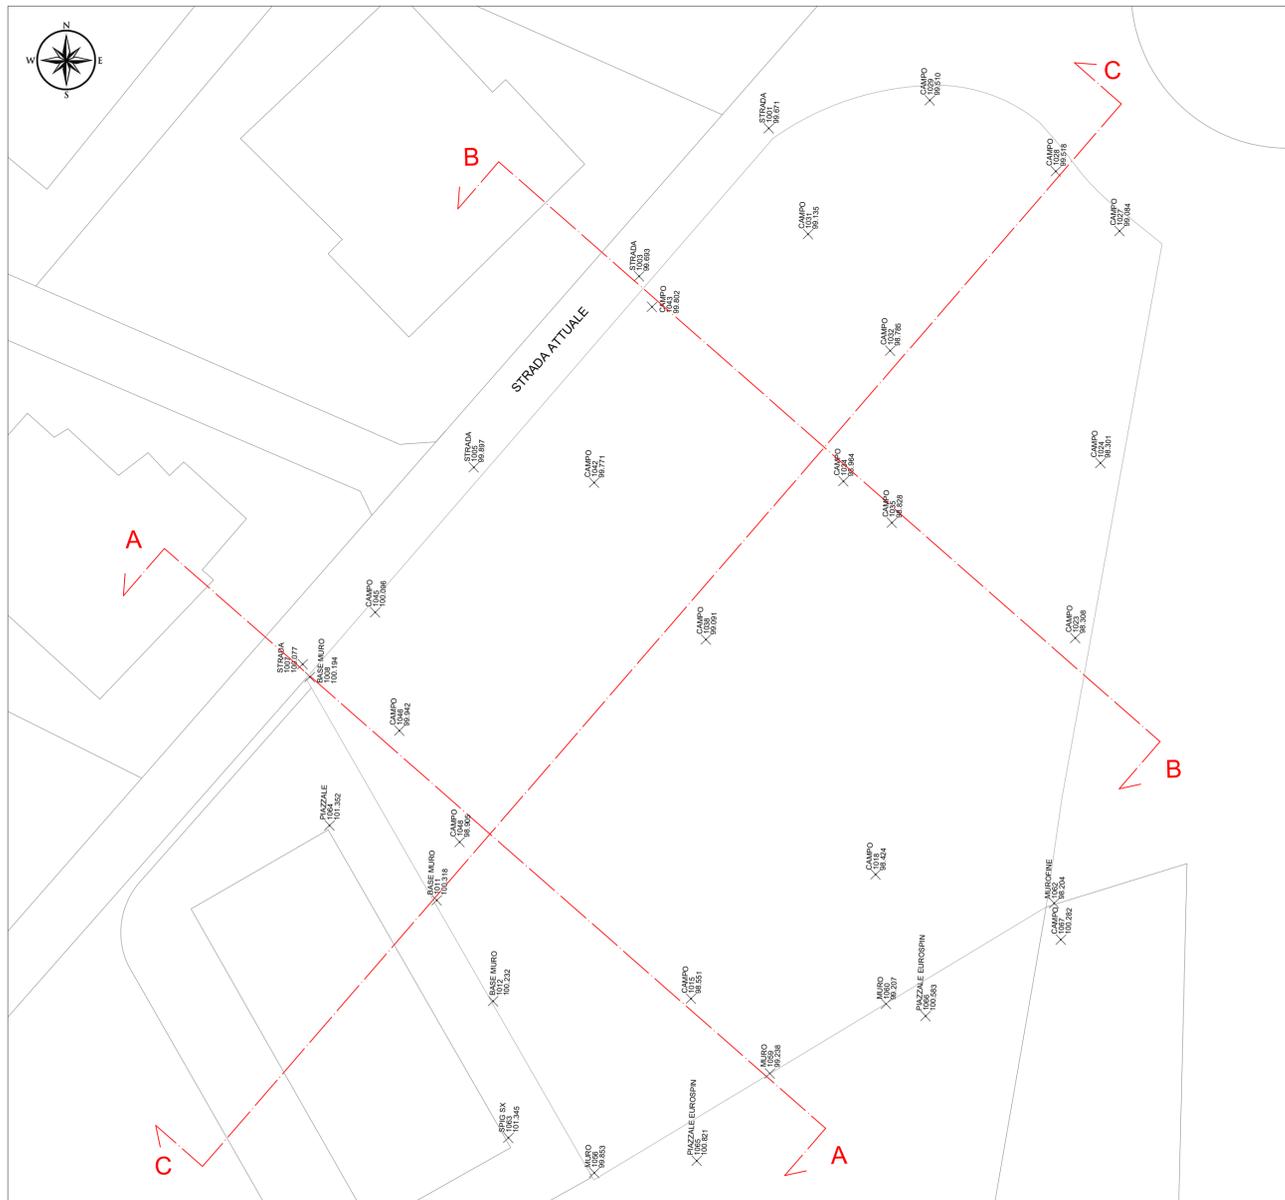

3 PLANIMETRIA STATO ATTUALE - QUOTE ALTIMETRICHE
TAV05
SCALA 1:500

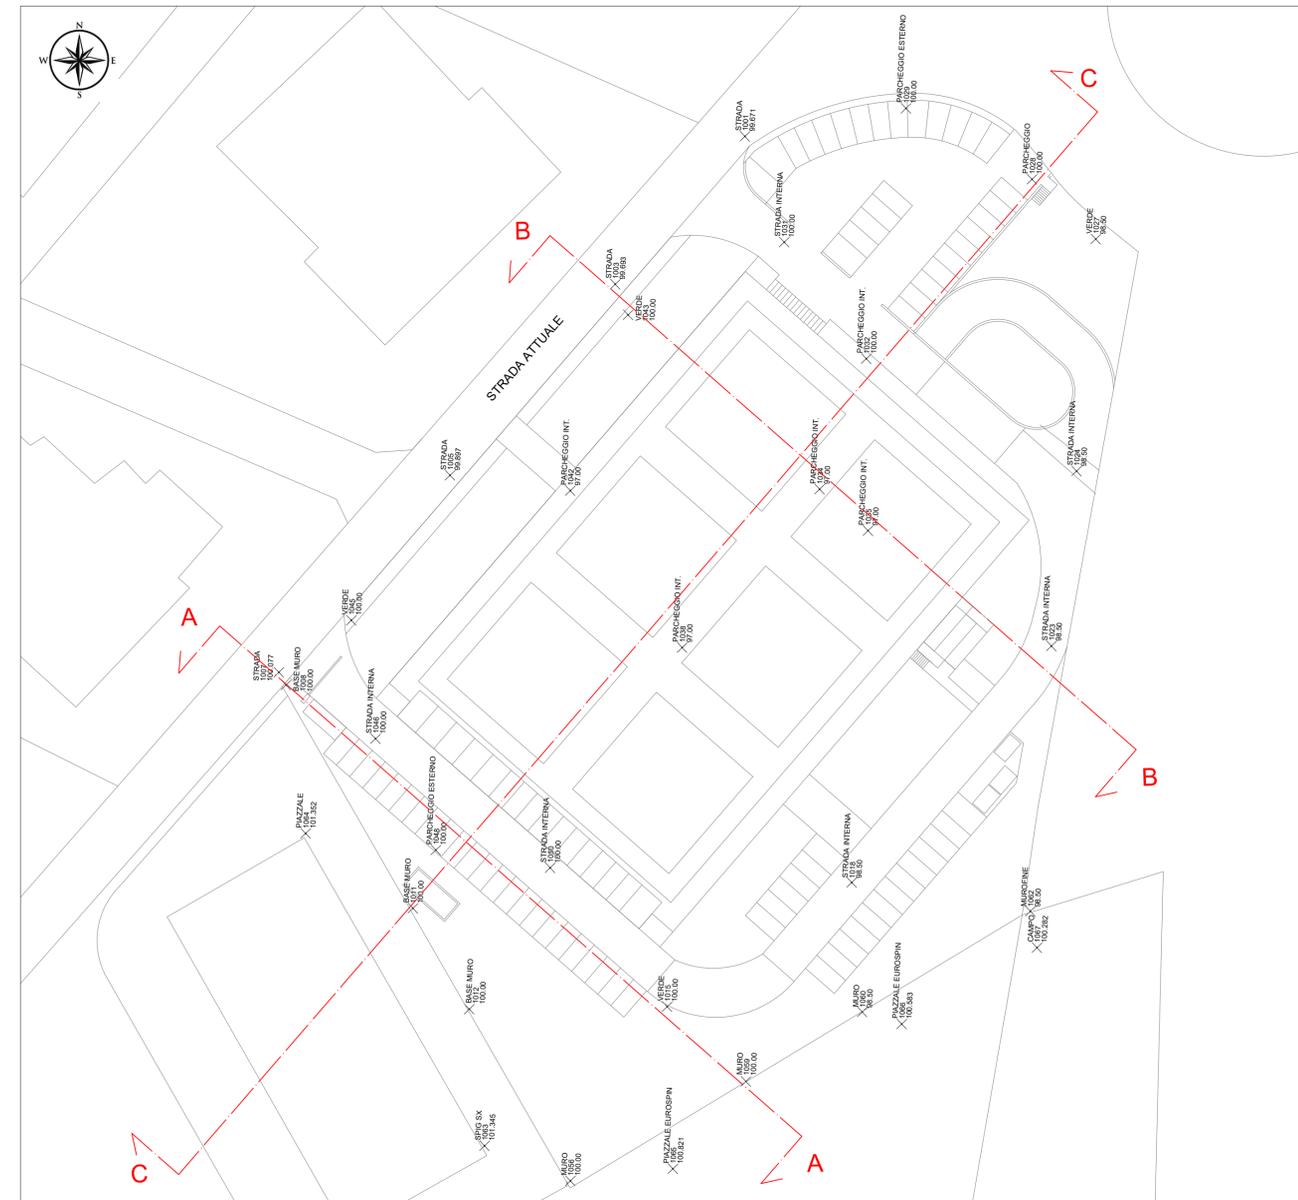

4 PLANIMETRIA STATO MODIFICATO - QUOTE ALTIMETRICHE
TAV05
SCALA 1:500



COMUNE DI SINALUNGA
Provincia di Siena

PIANO ATTUATIVO
IN LOCALITÀ BETTOLLE
AREA DI TRASFORMAZIONE - BISCIANO 4 - TR03m
UTOE n. 3 BETTOLLE

OGGETTO DEL DISEGNO:
SCHEMA SBANCAMENTI E RIPORTI

SCHEMA SBANCAMENTI E RIPORTI

COMMITTENTE:
GAM PROGETTI S.R.L
Firenze

PROGETTO:
BIAGINI - BRACCIALI
studio di ingegneria
via G. Monaco 80, Arezzo - tel. 0575/324478

Ing. Carlo Biagini *
Ing. Piero Bracciali *
STUDIO TECNICO
via Trento Trieste 82, Arezzo - tel. 0575/299223
Geom. Lucio Ricciarini *

COLLABORAZIONE:
Ing. Francesco Tei

* Per quanto di competenza

SCALA: 1:500 DATA: DICEMBRE 2020

NUMERO TAVOLA: TAV 06

IL PRESENTE DISEGNO È DI PROPRIETÀ DELLO STUDIO DI INGEGNERIA BIAGINI-BRACCIALI. OGNI DIRITTO È RISERVATO. LA SUA RIPRODUZIONE ANCHE PARZIALE È VIETATA A SENSA DELLA LEGGE N.633 DEL 22/04/1941.