


INSERIMENTO NEL CONTESTO DI RIFERIMENTO

scala 1:200

- perimetro del Piano di Recupero
 - connessione con la strada provinciale 38
 - marginie con il territorio rurale, connessioni ecologiche
- N. B. non vi sono connessioni ciclopedonali

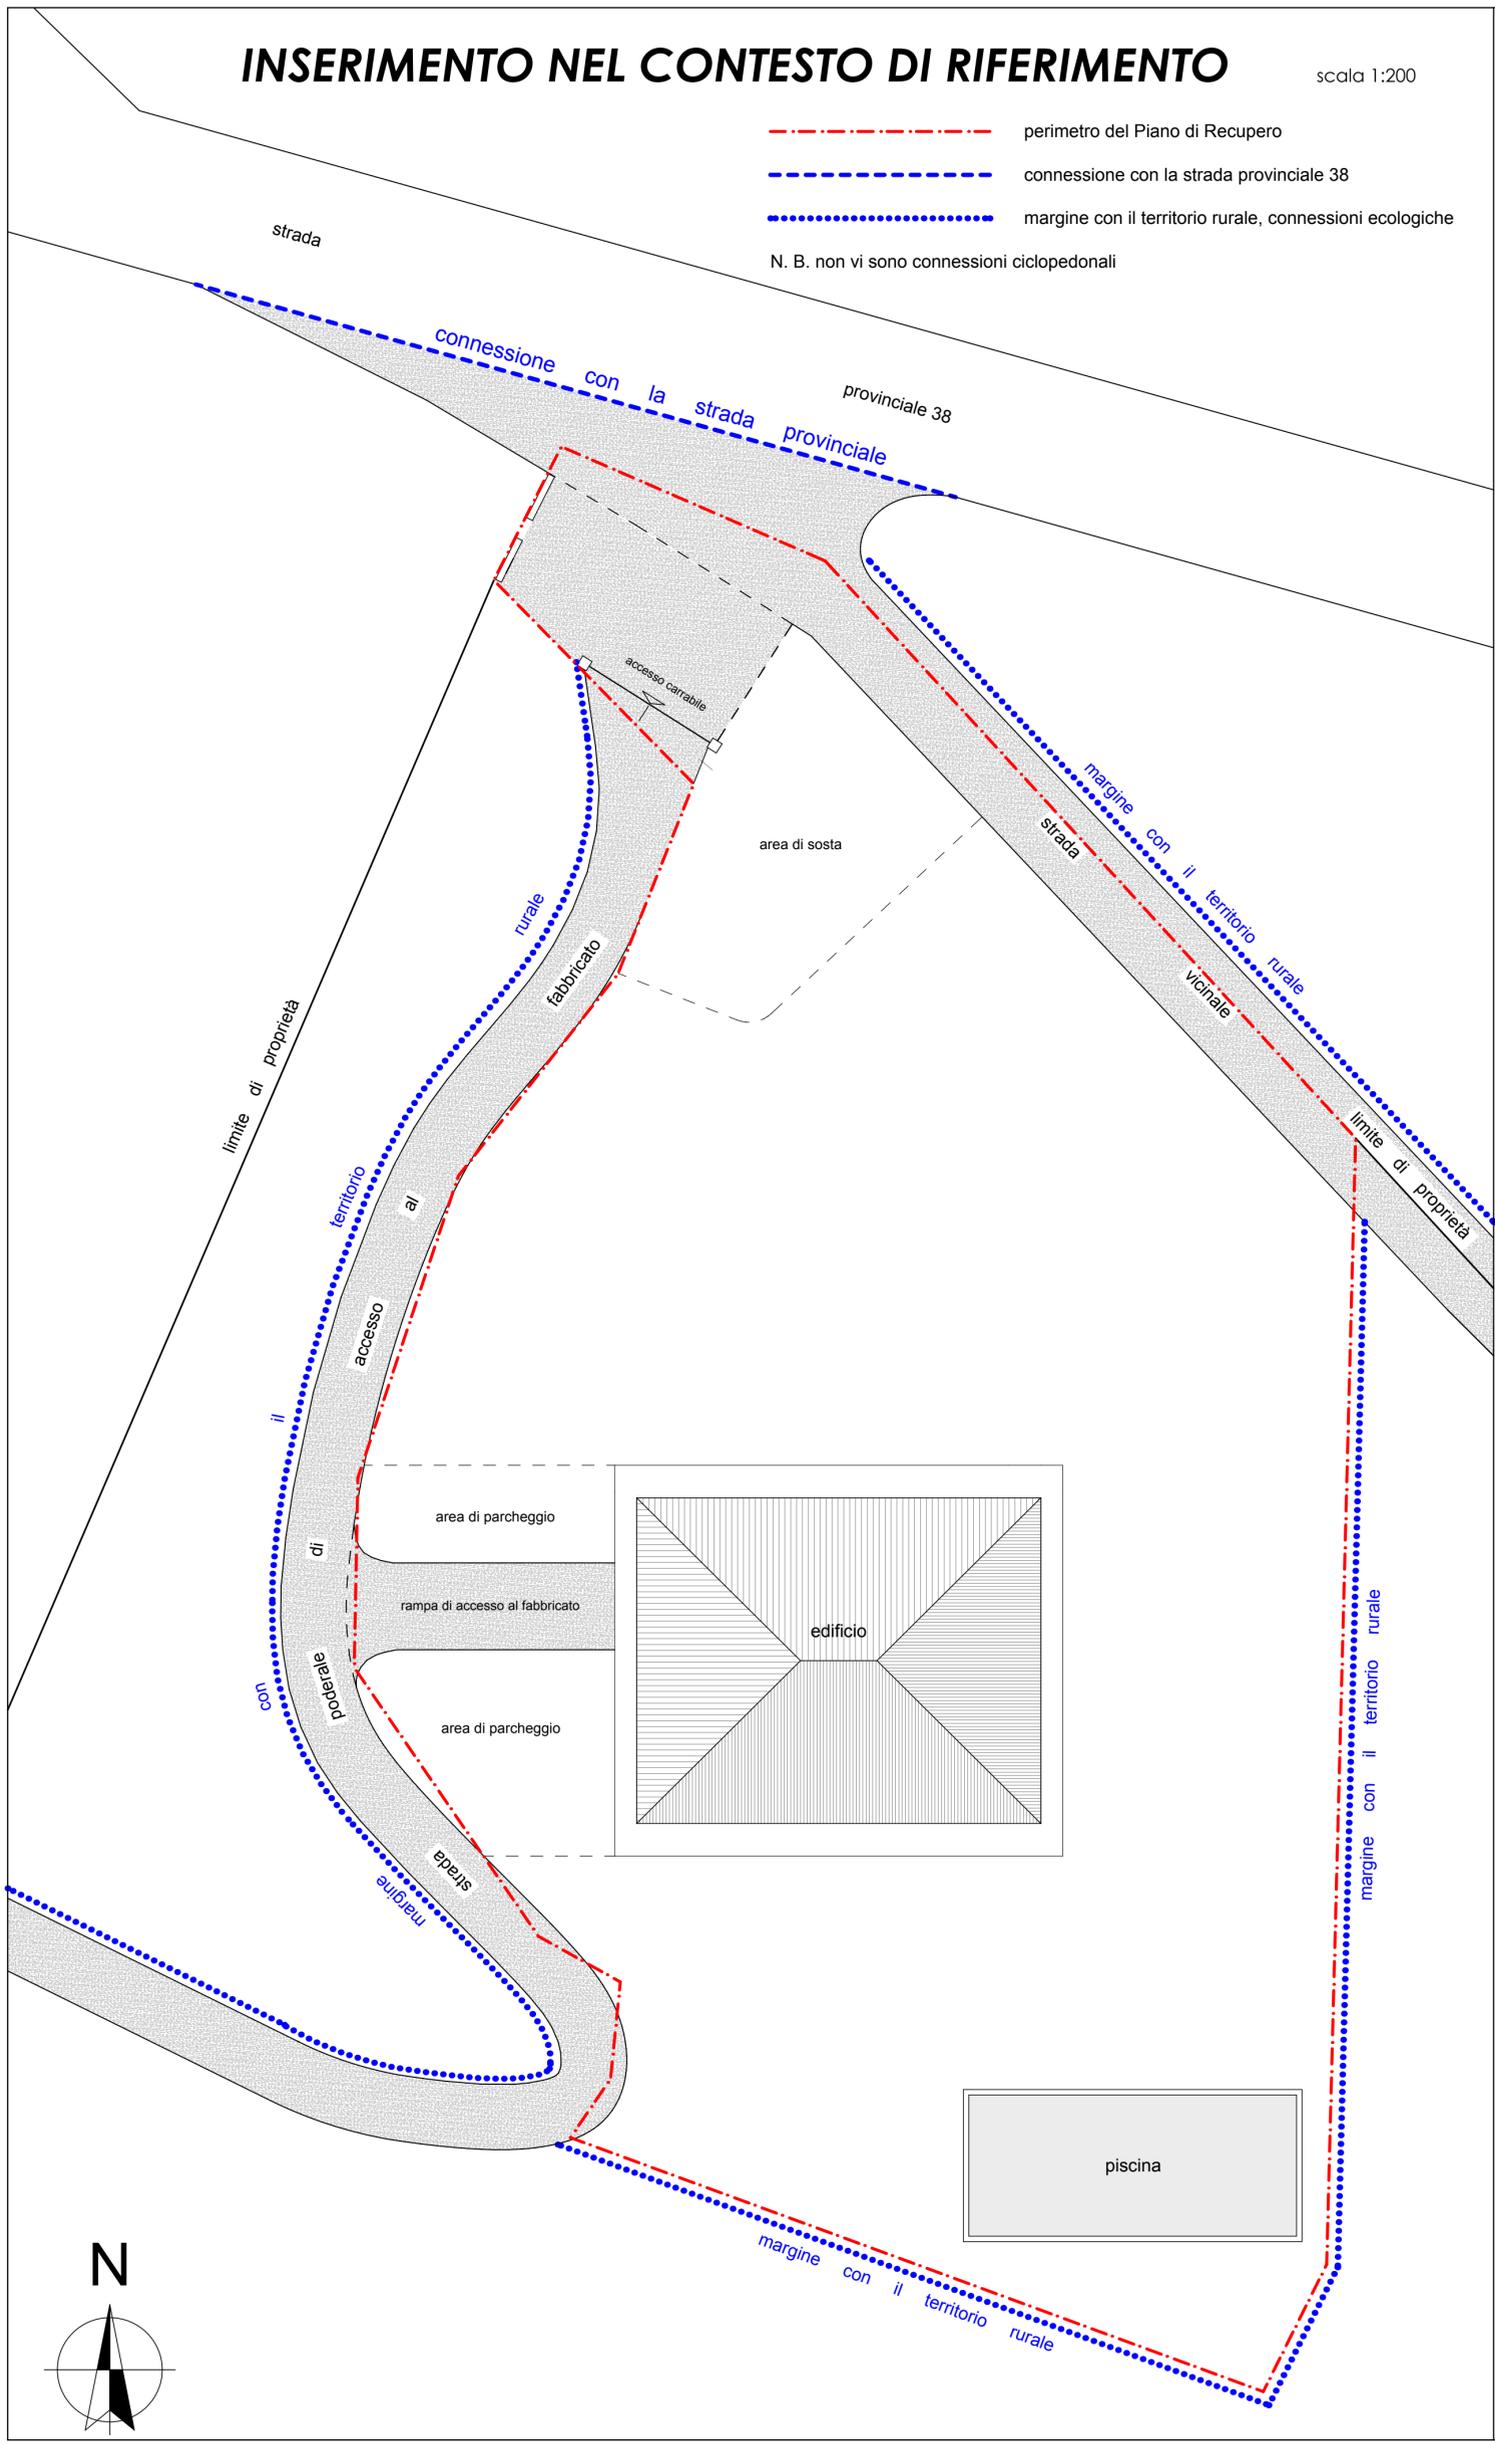

COMUNE DI SINALUNGA (Provincia di Siena)

Piano di Recupero di iniziativa privata redatto ai sensi dell'art. 28 della L. 5 agosto 1978, n° 457 e degli artt. 109 e 119 della L. R. 65/2014 del 10 novembre 2014 relativo alla ex "Fornace delle Macchiaie"

Committenti: Calosci Daniel residente in Lucignano (AR), via S. Rocco n° 9/B
Calosci Maicol residente in Lucignano (AR), via S. Rocco n° 9/A

Tavola n° 6

STATO DI PROGETTO: INSERIMENTO NEL CONTESTO DI RIFERIMENTO

Data: ottobre 2019

Aggiornamento: novembre 2020

ELABORATO n° 7

Fabio Cappetti Ingegnere Architetto

P.zza S. Francesco n°15 - 52100 Arezzo
telefono (0575)324349

mail fabio.cappetti@gmail.com