

MASSIMO TRABALZINI
- Architetto -

Studi: Via G. Mazzini n. 11
53048 Bettolle (SIENA) - ITALIA
Dom. Fisc. Via Don Minzoni n. 47
53048 Bettolle (SIENA) - ITALIA

Tel. 0677.624078 - Cell. 338.8530435

COMMITTENTE	Ulivieri Giuseppe-Tavanti Lina	DATA	Luglio 2018
COMUNE	LOCALITA' PROVINCIA		
Sinalunga	Bettolle Siena	VALIRE	8996-640-AS

6a

TAVOLA N.

SCALA 1:200

AGGIORNAMENTI

PIANO ATTUATIVO
R.U. VIGENTE: SCHEDE "TR03d - AREA DI TRASFORMAZIONE - VIA LEOPARDI" - INTERVENTO PER LA REALIZZAZIONE DI UN COMPLESSO RESIDENZIALE A BETTOLLE, LOC. CASATO

LAVORO OGGETTO

PROGETTO DI MASSIMA OO.UU. PRIMARIA


RET: Fognatura Bianca e Nera - Acquedotto - Stralci Funzionali

- Gennaio 2019
- Agosto 2019

Massimo Trabalzini

IL COMMITTENTE

L'ARCHITETTO

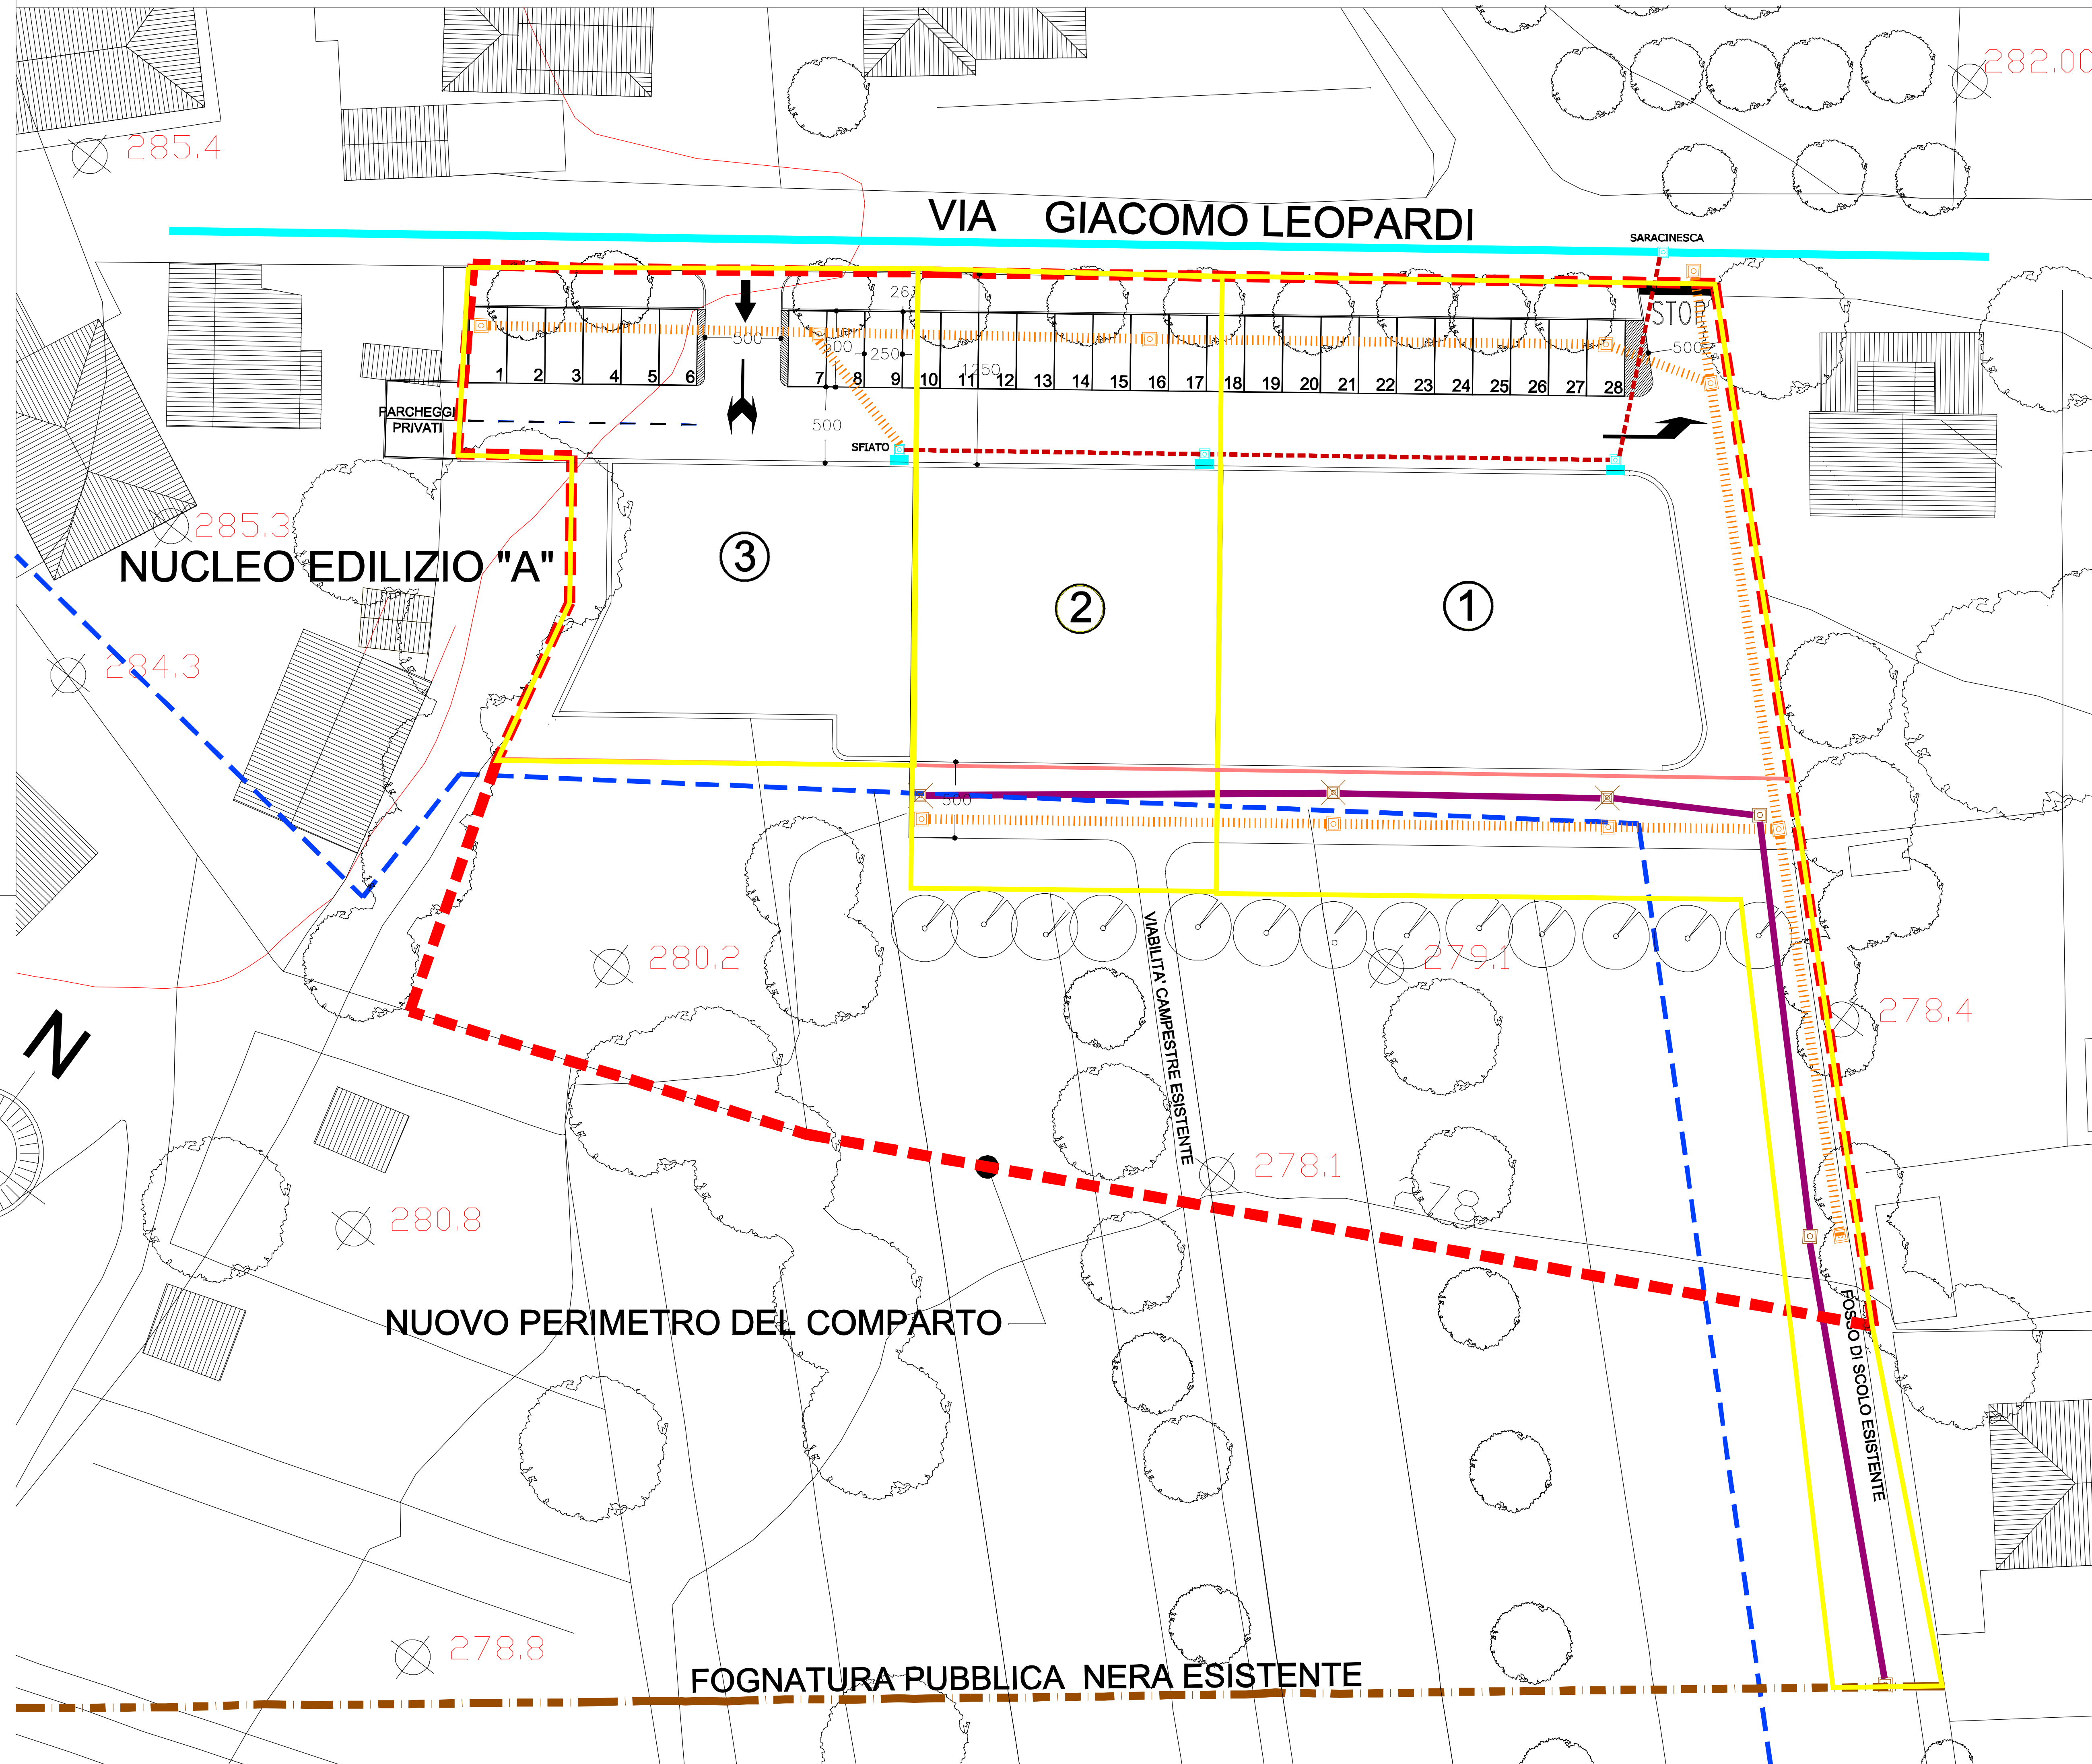

LEGENDA

- PERIMETRAZIONE COMPARTO "TR03d"
- LIMITE AREA EDIFICABILE
- ACQUEDOTTO**
 - Linea Acquedotto esistente
 - Linea Acquedotto di progetto
 - Vano contatori
 - Pozzetto
- FOGNATURA NERA**
 - Fognatura nera pubblica esistente
 - Fognatura nera pubblica di progetto
 - Pozzetto fognatura nera 100 x 100 esterno
 - Pozzetto braca limite pertinenza
- FOGNATURA BIANCA**
 - Fognatura bianca di progetto
 - Pozzetti d'ispezione
- STRALCI FUNZIONALI**
 - 1° STRALCIO FUNZIONALE:
 - 2° STRALCIO FUNZIONALE:
 - 3° STRALCIO FUNZIONALE: