
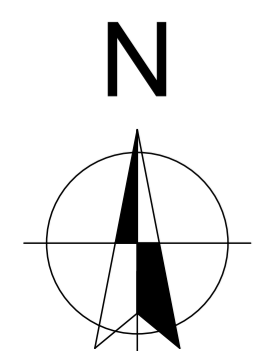


# UNITA' MINIME D'INTERVENTO

scala 1:200


perimetro del Piano di Recupero

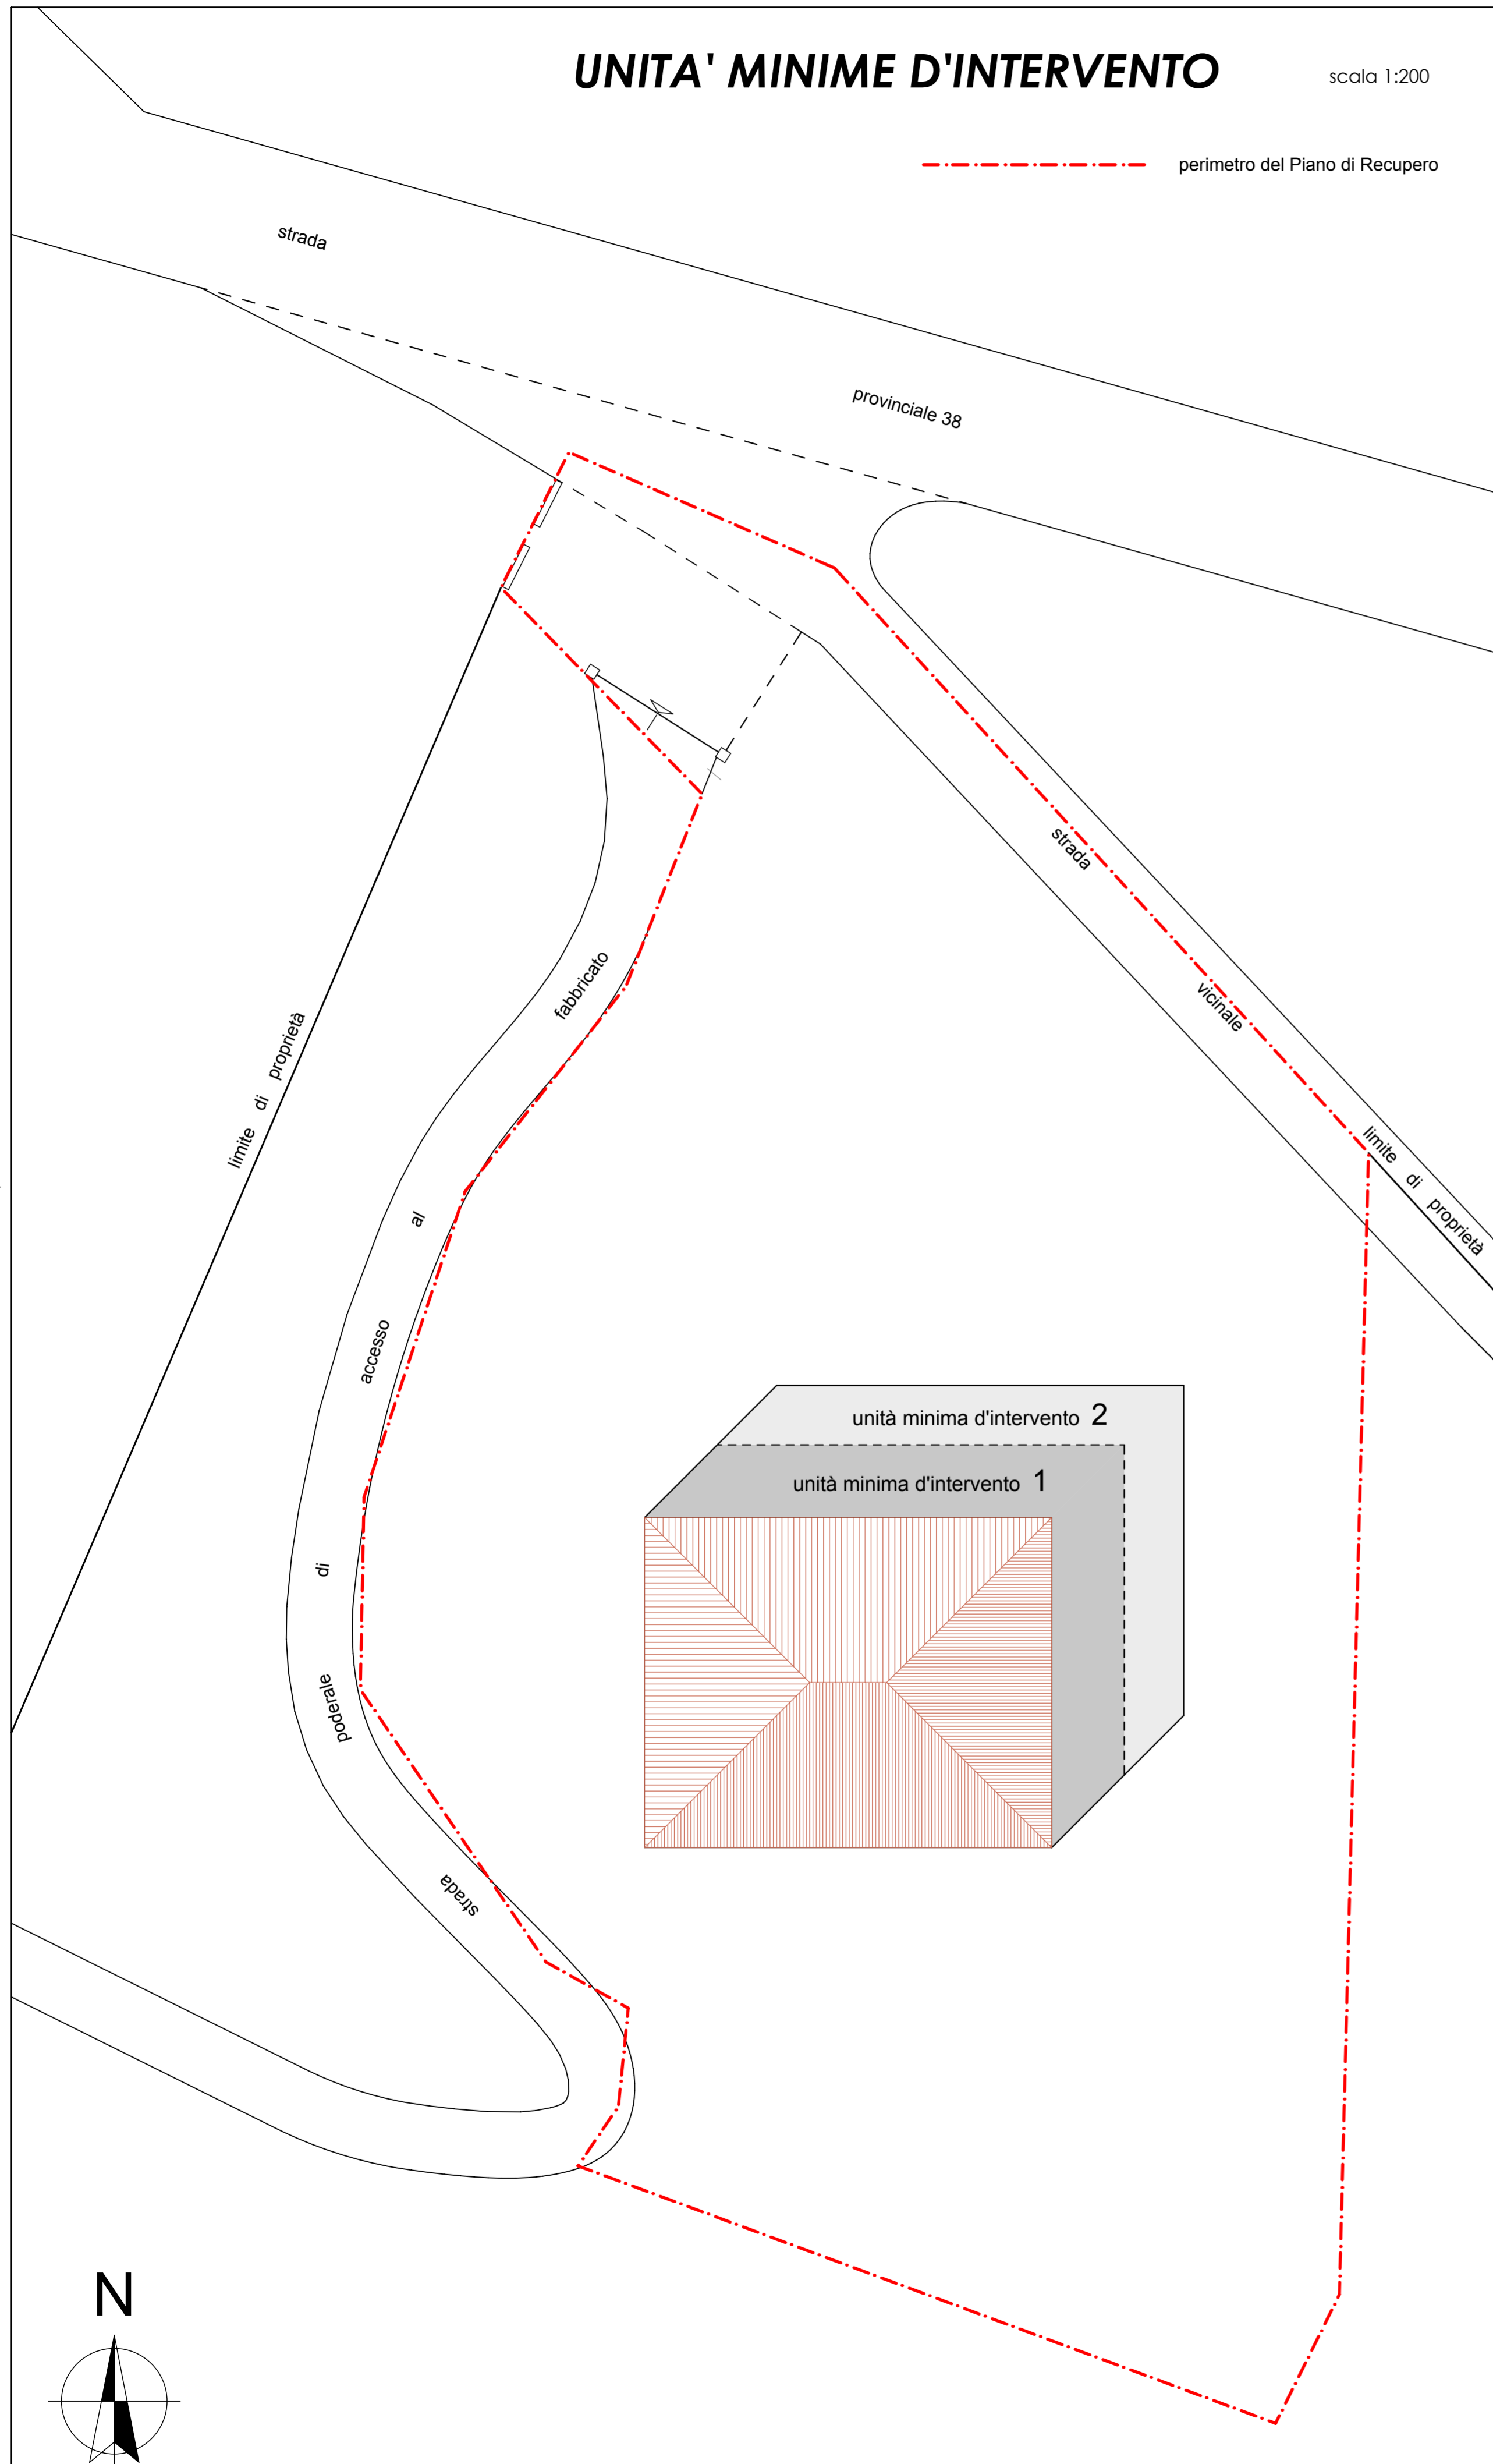


## UNITA' MINIMA D'INTERVENTO 1

INGOMBRO MASSIMO

scala 1: 200

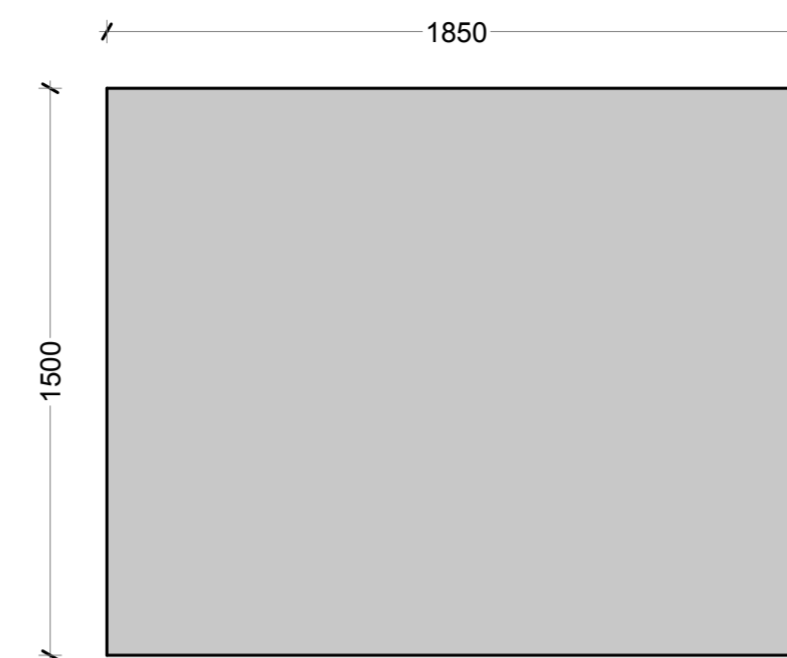

PIANTA

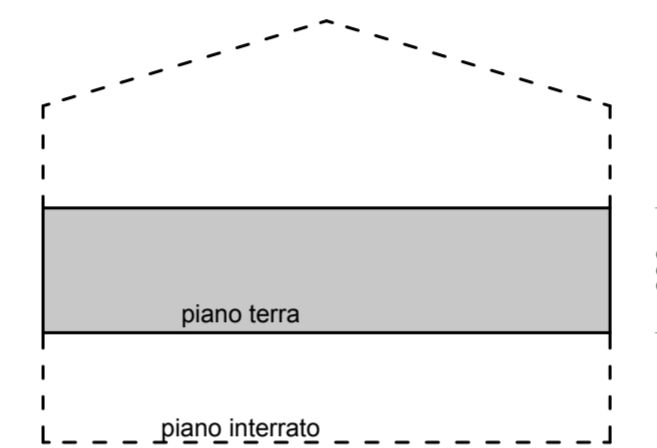

SEZIONE

$$SUL_{max} = 277,50 \text{ m}^2$$

$$V_{max} = 915,00 \text{ m}^3$$


$$H_{max} = 3,30 \text{ m}$$

Lo sviluppo dell'edificio deve avvenire all'interno dell'ingombro massimo


## UNITA' MINIMA D'INTERVENTO 2

INGOMBRO MASSIMO

scala 1: 200

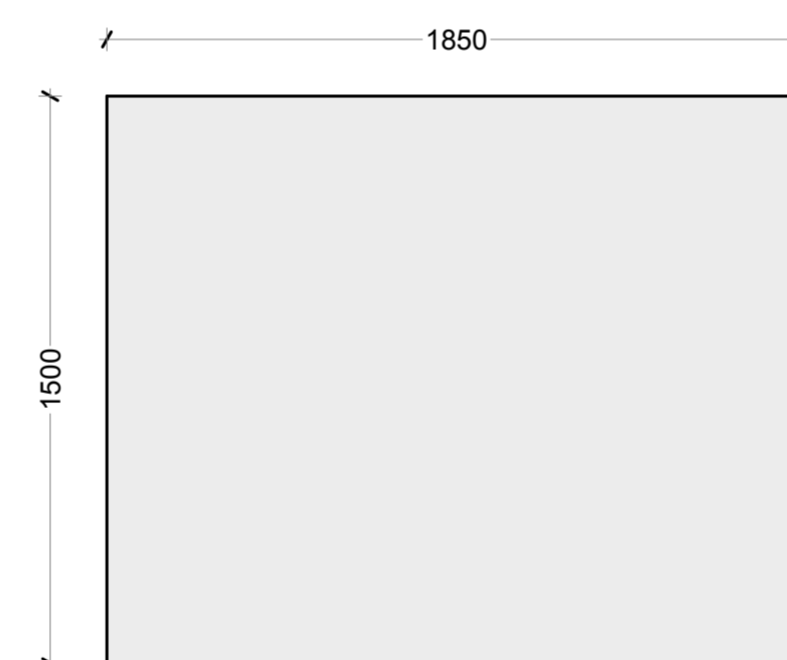

PIANTA

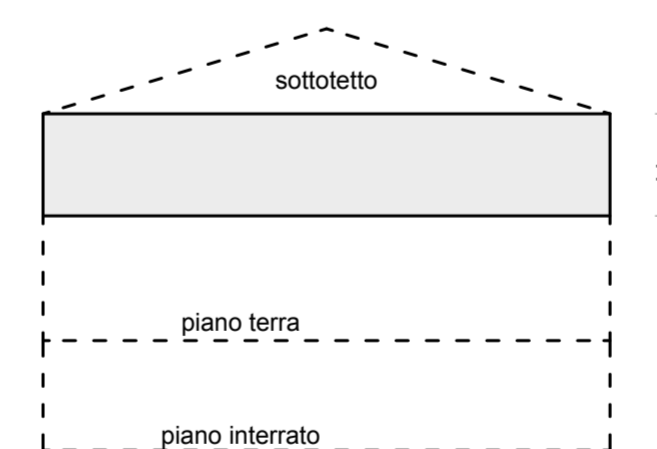

SEZIONE

$$SUL_{max}^{(*)} = 400,00 \text{ m}^2 - SUL_1 \text{ realizzata}$$

$$V_{max}^{(**)} = 1'227,26 \text{ m}^3 - V_1 \text{ realizzata}$$

$$H_{2max}^{(***)} = 6,00 \text{ m} - H_1 \text{ realizzata}$$

Lo sviluppo dell'edificio deve avvenire all'interno dell'ingombro massimo

(\*) SUL massima tale che, sommata a quella realizzata con la prima unità minima d'intervento, raggiunga la SUL massima totale di 400,00 m<sup>2</sup>

(\*\*) volume massimo tale che, sommato a quello realizzato con la prima unità minima d'intervento, raggiunga il volume massimo totale di 1'227,26 m<sup>3</sup>

(\*\*\*) altezza massima tale che, sommata a quella realizzata con la prima unità minima d'intervento, raggiunga l'altezza massima totale di 6,00 m

E' ammessa l'attuazione del Piano di Recupero in un'unica unità d'intervento

COMUNE DI SINALUNGA  
(Provincia di Siena)

Piano di Recupero di iniziativa privata redatto ai sensi dell'art. 28 della L. 5 agosto 1978, n° 457 e degli artt. 109 e 119 della L. R. 65/2014 del 10 novembre 2014 relativo alla ex "Fornace delle Macchiaie"

Committenti: Calosci Daniel residente in Lucignano (AR), via S. Rocco n° 9/B  
Calosci Maikal residente in Lucignano (AR), via S. Rocco n° 9/A

Tavola n° 5

STATO DI PROGETTO: UNITA' MINIME DI INTERVENTO

Data: ottobre 2019 Aggiornamento: novembre 2020

ELABORATO n° 6

Fabio Cappetti Ingegnere Architetto

P.zza S. Francesco n°15 - 52100 Arezzo  
telefono (0575)324349 mail fabio.cappetti@gmail.com